

MAITRE D'OUVRAGE :



MAITRE D'OEUVRE :




CONCEPTION REALISATION :



PROJET DE DEPLOIEMENT DU THD EN VENDEE

VIE DU RESEAU

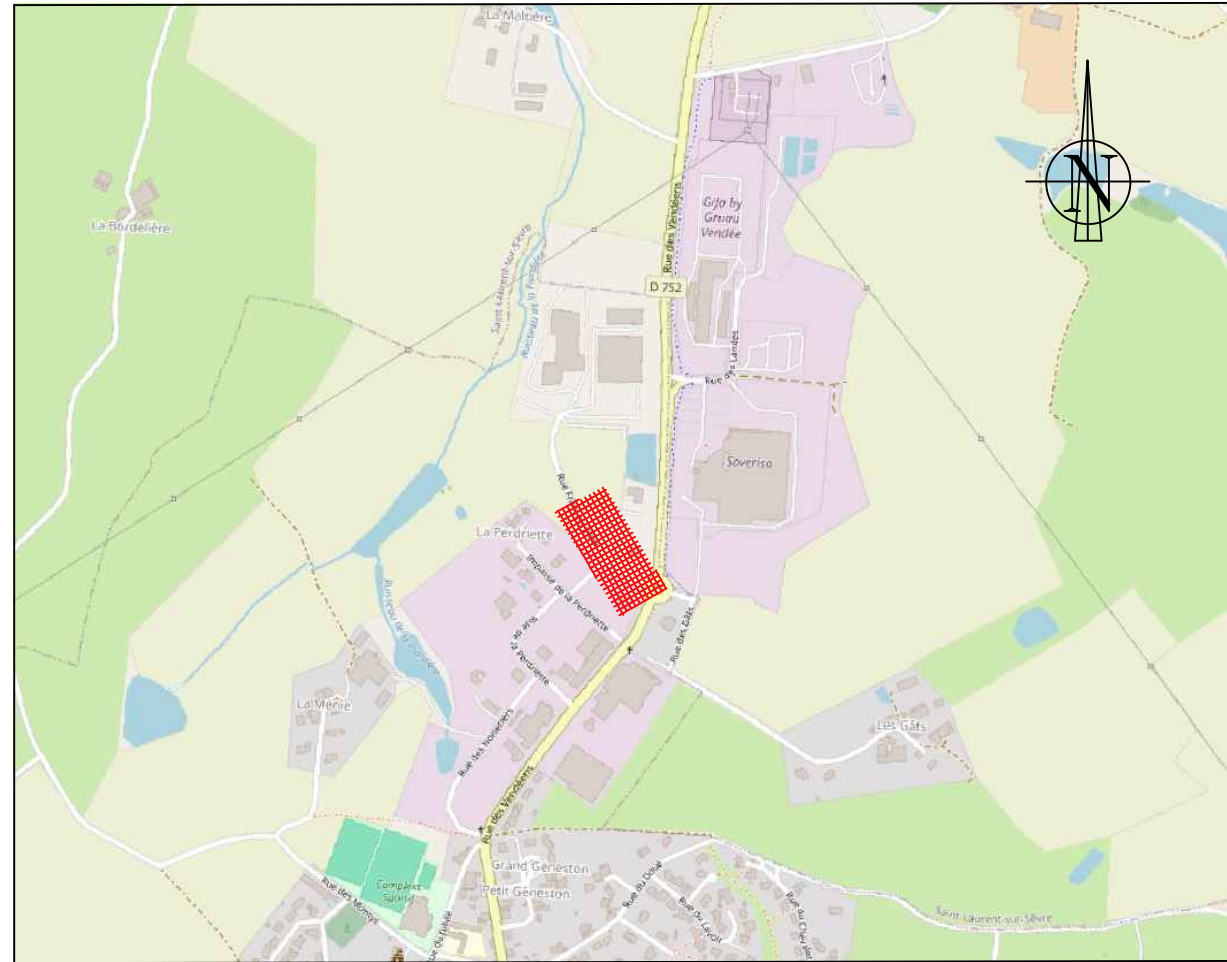

Projet 20241126T1160

SAINT-MALO-DU-BOIS - 85240

2 Rue François Viète

4					
3					
2					
1	17/12/2024	Création de plan	ES		
Indice	Date	Modification	Etabli par	Vérifié par	Validé par
Projet 20241126T1160 - 2 Rue François Viète _Plan GC			ECHELLE 1/200	STATUT APD	PAGE 01/ 04

LEGENDE

- SYMBLES
- Chambre Vendee numerique (ici, L3T)
 - Chambre ORANGE (ici, L3T)
 - Armoire PM
 - Logette ERDF
 - Début de forage - Fin de forage
 - Regards de visite, Vanne
 - Regards de branchement
 - Grilles, avaloirs
 - Coffrets , armoires
 - Support Pylone Tension
 - Candélabres, lampadaires
 - Poteau ENEDIS (ici type béton)
 - Poteau Orange (ici type de poteaux)
 - Poteau Vendee numerique (ici poteau simple)
 - Zone Droit Terrain

- Réseau Vendee numerique (VN) à créer
- Réseau Vendee numerique (VN) existant
- Aérien Vendee numerique (VN) à créer
- Réseau Orange
- Eau potable
- Eau usée - pluviale - unitaire
- Eau chaude
- Eau haute pression
- Eau de drainage
- Téléphone - video
- Fibre Optique
- Téléphone câble pleine terre
- Gaz
- Gaz haute pression
- Energie électrique
- Energie haute tension
- Pipeline
- Pipeline haute pression
- Eclairage public
- Cables divers
- Limites communales

L'implantation des réseaux de concessionnaires n'est reportée sur les plans qu'à titre purement indicatif.
Elle n'inclut pas les investigations complémentaires menées au titre de la réglementation relative aux travaux à proximité des réseaux.
Ces informations sont donc transmises sous toutes réserves.
Toute indication qui s'avérerait erronée ne saurait en aucun cas engager la responsabilité du bureau d'étude.


Projection : Lambert 93

Envoyé en préfecture le 03/03/2025
Reçu en préfecture le 03/03/2025
Publié le
ID : 085-248500662-20250228-AR2025_003-AR




COUPE TYPE

Tranchées sous trottoir (largeur 30cm - microtranchée largeur 15cm)

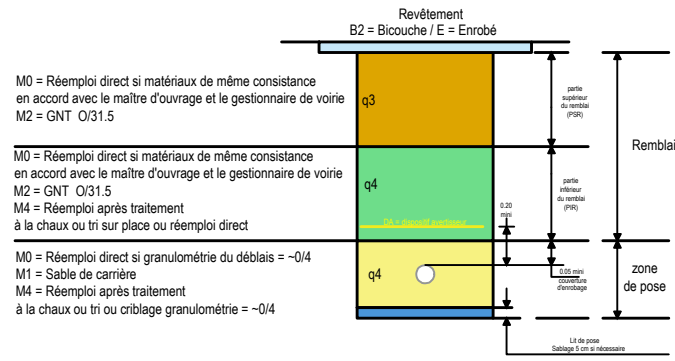

Tranchées sous chaussée (largeur 30cm - microtranchée largeur 15cm)


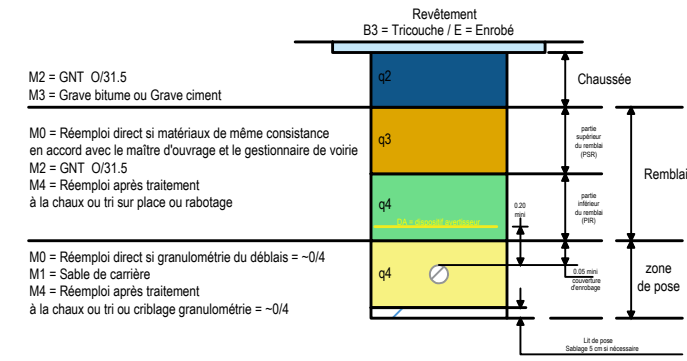


<p>COUPE 1 : Trottoir empierré; en agglomération <small>(pour l'hors agglomération, voir coupe chaussée empierrée, < 1m bord de chaussée long des RD)</small></p>	<p>COUPE 2 : Accotement en et hors agglomération</p>	<p>COUPE 3 : Trottoir sablé, en agglomération <small>(pour l'hors agglomération, voir coupe chaussée empierrée, < 1m bord de chaussée long des RD)</small></p>	<p>COUPE 7 : Chaussée empierrée; <1m bord de chaussée le long des RD</p>	<p>COUPE 8 : Chaussée bitumée RD; Faible circulation + voie communale</p>	<p>COUPE 9 : Chaussée enrobé; trafic normal</p>
<p>COUPE 4 : Trottoir bitumé, en agglomération <small>(pour l'hors agglomération, voir coupe chaussée bitumée RD; faible circulation + voie communale)</small></p>	<p>COUPE 5 : Trottoir enrobé, en agglomération <small>(pour l'hors agglomération, voir coupe chaussée enrobé; trafic normal)</small></p>	<p>COUPE 6 : Trottoir pavé ou dalle, en agglomération <small>(pour l'hors agglomération : sans objet)</small></p>	<p>COUPE 10 : Chaussée grave</p>	<p>COUPE 11 : Chaussée enrobé + grave 15cm; RD trafic fort</p>	<p>COUPE 12 : Chaussée enrobé + grave 15cm; RD trafic fort 2x2 voies</p>
<p>COUPE 13 : Microtranchée</p>					

Projet 20241126T1160 - 2 Rue François Viète _Plan GC

CLASSE	ECHELLE	STATUT	PAGE
-	1/200	APD	03 / 04

**ATTENTION RESEAUX
SENSIBLES A PROXIMITE**

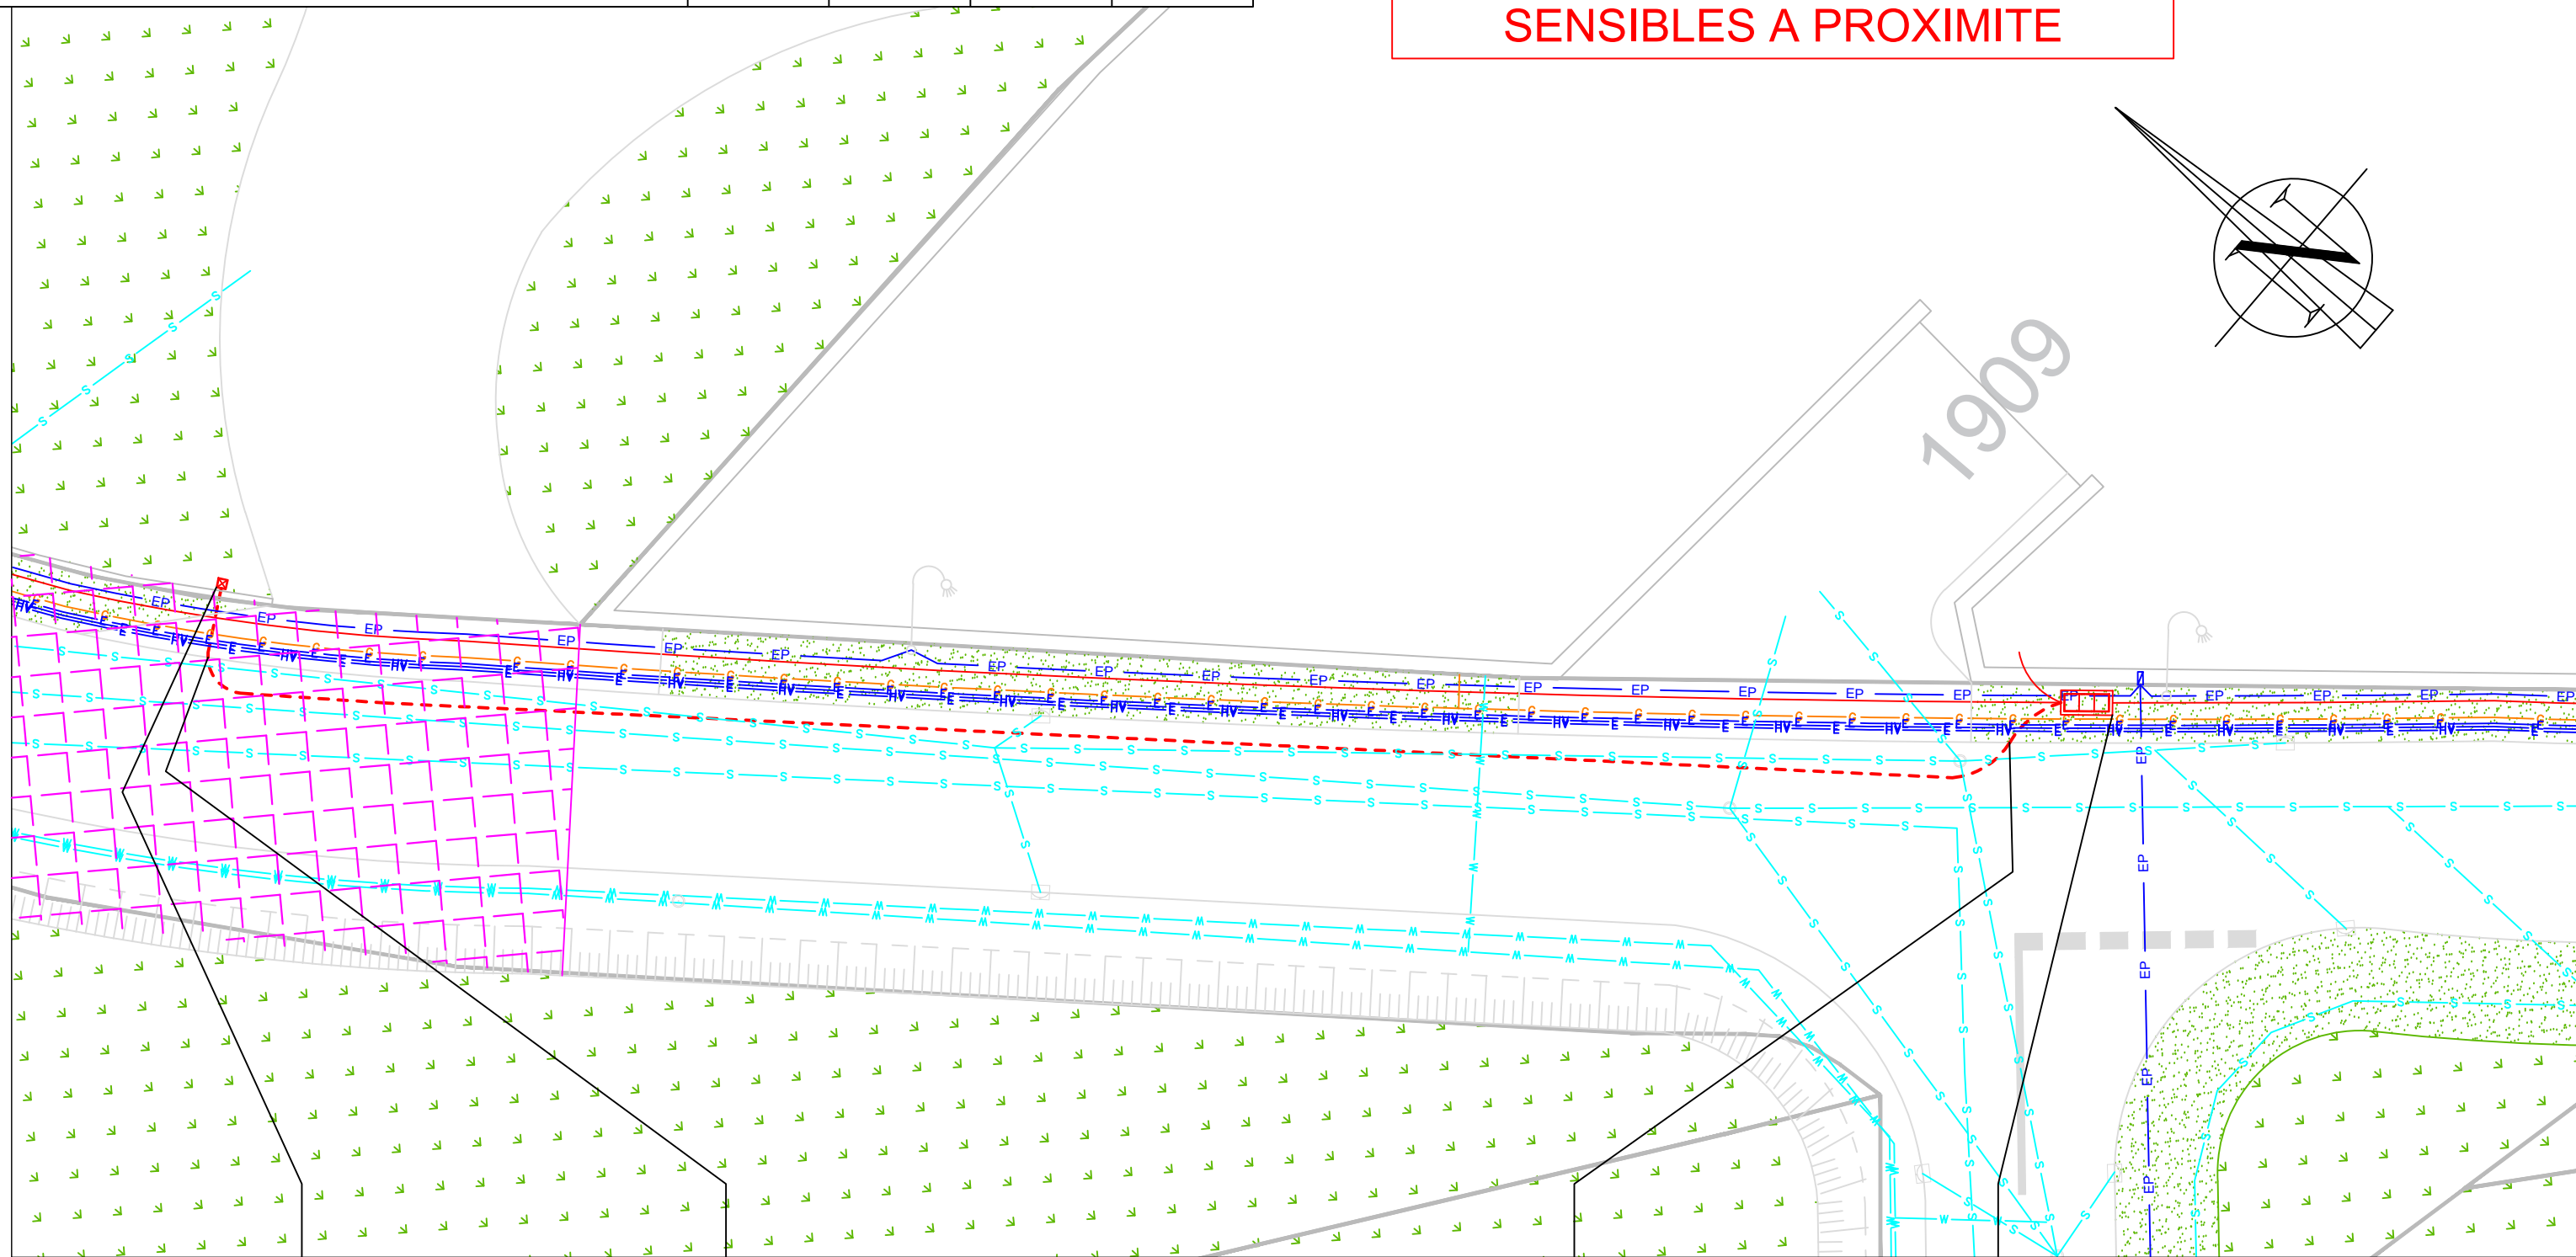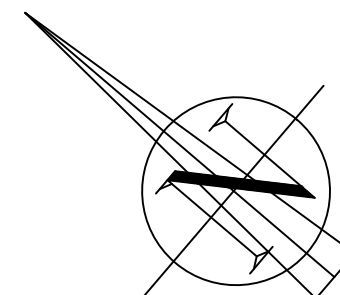

Cotation cumulée	0 ml	15 ml Droit Terrain	2 ml	60 ml	62 ml
Commune - Code INSEE	SAINT-MALO-DU-BOIS - 85240		SAINT-MALO-DU-BOIS - 85240	SAINT-MALO-DU-BOIS - 85240	
Adresse / Numéro de parcelle	Rue François Viète		Rue François Viète	Rue François Viète	
Gestionnaire de voirie	COMMUNE		COMMUNE	COMMUNE	
Mode pose / Type Coupe / Charge	COUPE 7 /Tranchée sous Chaussée empierrée / 0.80		COUPE 9 /Tranchée sous Chaussée enrobée / 0.80	COUPE 2 /Tranchée sous accotement / 0.80	
Infra / Long. / Plynox / Existant	1 PVC 45 / 2 ml		1 PVC 45 / 58 ml	1 PVC 45 / 2 ml	
Propriétaire / Exploitant	VN / VN		VN / VN	VN / VN	

Code INSEE-N° chambre	85240 - 0004
Type / Propriétaire	REG PRIVE

85240 - 2134
L3T VN

Observation A CREER PAR LE CLIENT

Existante

Projet 20241126T1160 - 2 Rue François Viète _Plan GC

CLASSE	ECHELLE	STATUT	PAGE
-	1/200	APD	04 / 04

PHOTO MONTAGE 1



PHOTO MONTAGE 2

Regard à poser
par le client

15ml Droit
Terrain

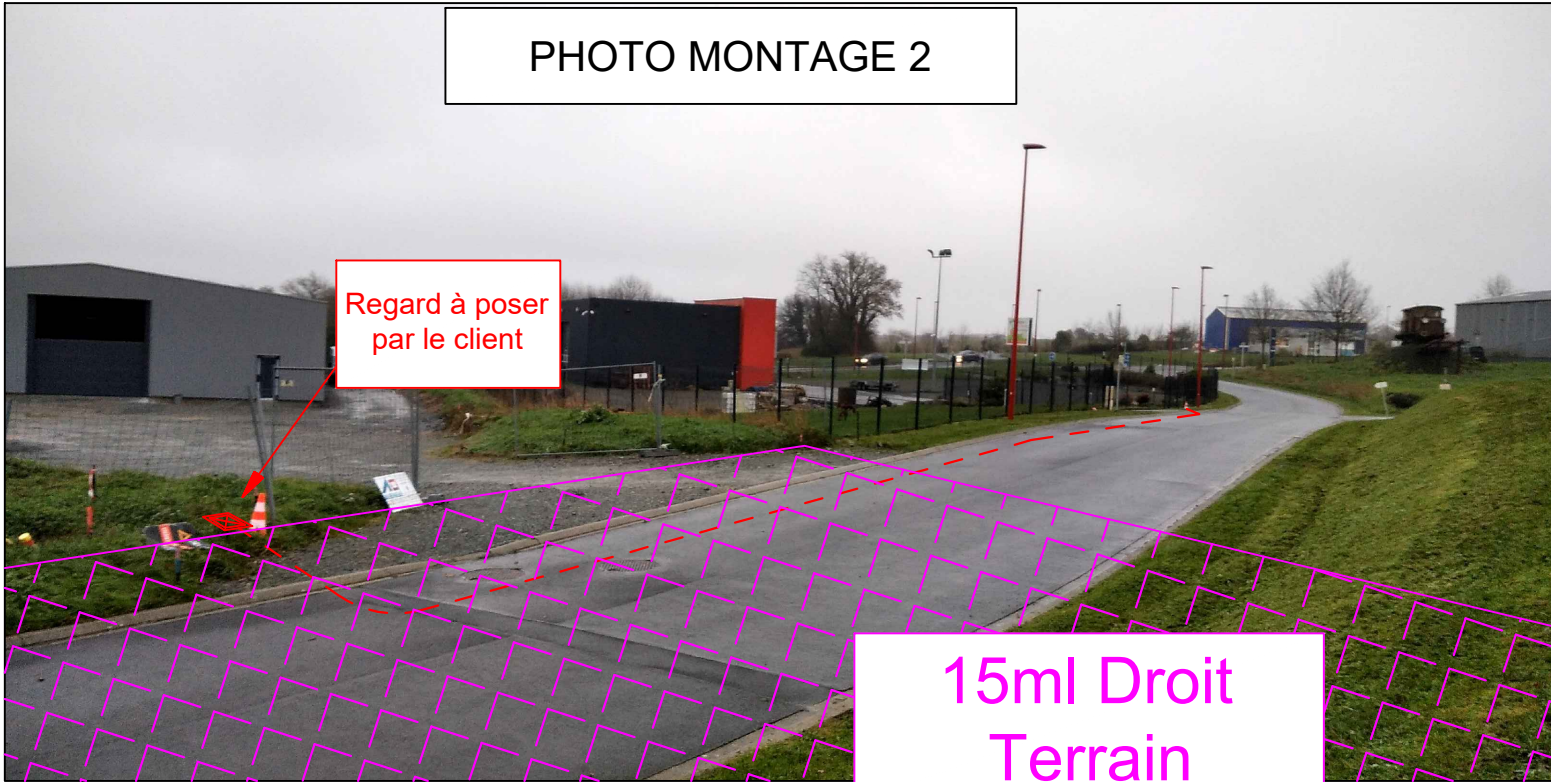


PHOTO MONTAGE 3

Regard à poser
par le client

